

MIŃSK MAZOWIECKI  
UL. MIRECKIEGO 13A

PIETRO I

BOX NR  
7F

POWIERZCHNIA BOXU

23,50 m<sup>2</sup>


KLATKA SCHODOWA  
30,22 m<sup>2</sup>

WC NIEPEŁNOSP.  
4,62 m<sup>2</sup>

WC MĘSKI  
6,68 m<sup>2</sup>

WC ŻENSKI  
7,29 m<sup>2</sup>

POM. GOSP.  
2,35 m<sup>2</sup>

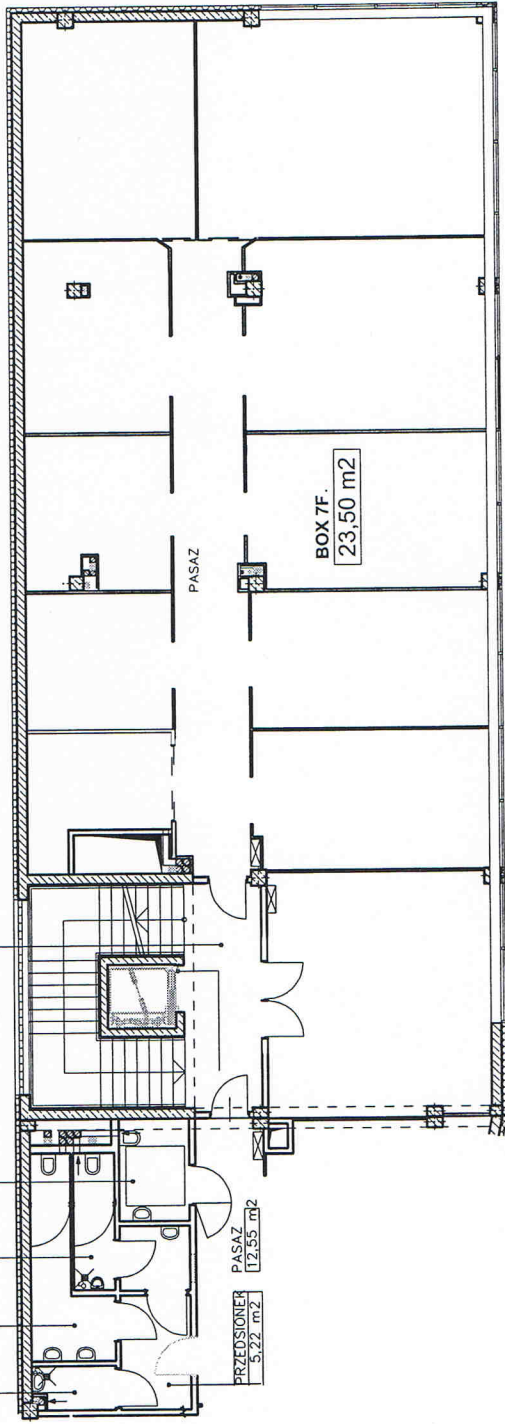

PRZEDSIÖNIER  
3,22 m<sup>2</sup>

PASAZ  
12,55 m<sup>2</sup>

PASAZ

BOX 7F.  
23,50 m<sup>2</sup>