


MIŃSK MAZOWIECKI
UL. MIRECKIEGO 13A

PIETRO I

BOX NR
7G

POWIERZCHNIA BOXU

30,80 m²

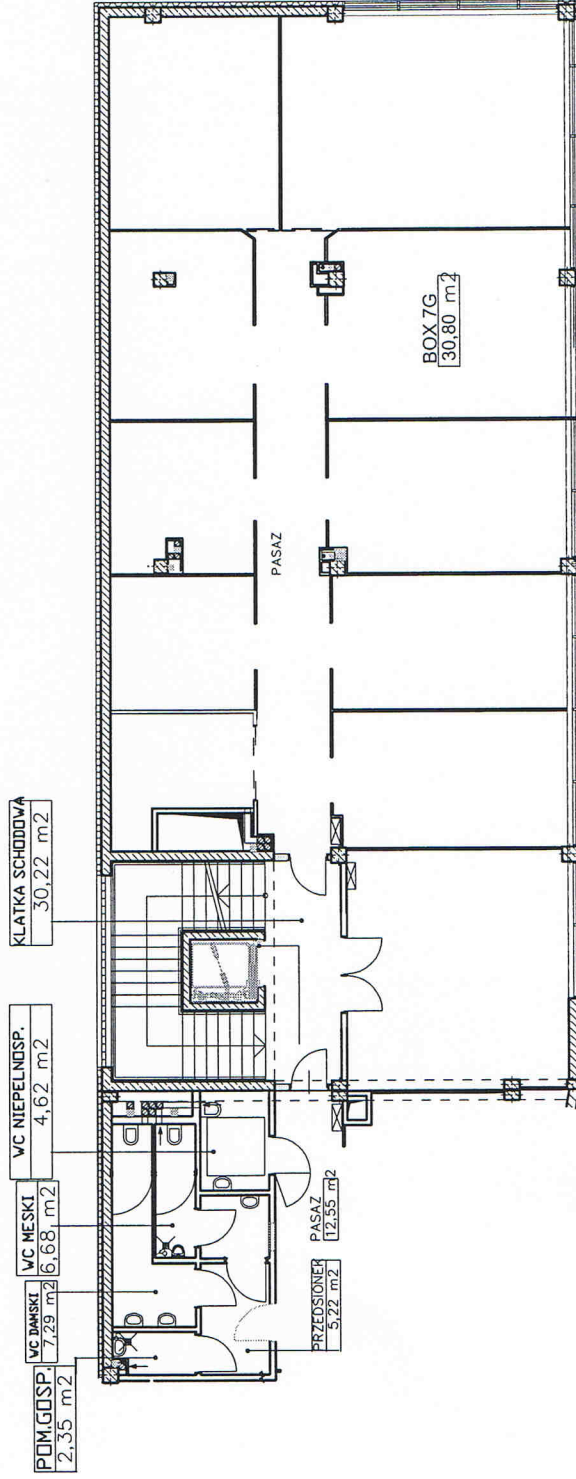

KLATKA SCHODOWA
30,22 m²

WC NIEPEŁNOSP.
4,62 m²

WC MĘSKI
6,68 m²

WC DAMSKI
7,29 m²

POM. GOSP.
2,35 m²

PASAZ
12,55 m²

PRZEDSIÖNIER
5,22 m²

BOX 7G
30,80 m²

PASAZ