

MIŃSK MAZOWIECKI
UL. MIRECKIEGO 13A

PIETRO I

BOX NR 7 H

POWIERZCHNIA BOXU

37,80 m²


KLATKA SCHODOWA
30,22 m²

WC NIEPELNOŚP.
4,62 m²

WC MĘSKI
6,68 m²

WC DAME
7,29 m²

POM. GOSP.
2,35 m²

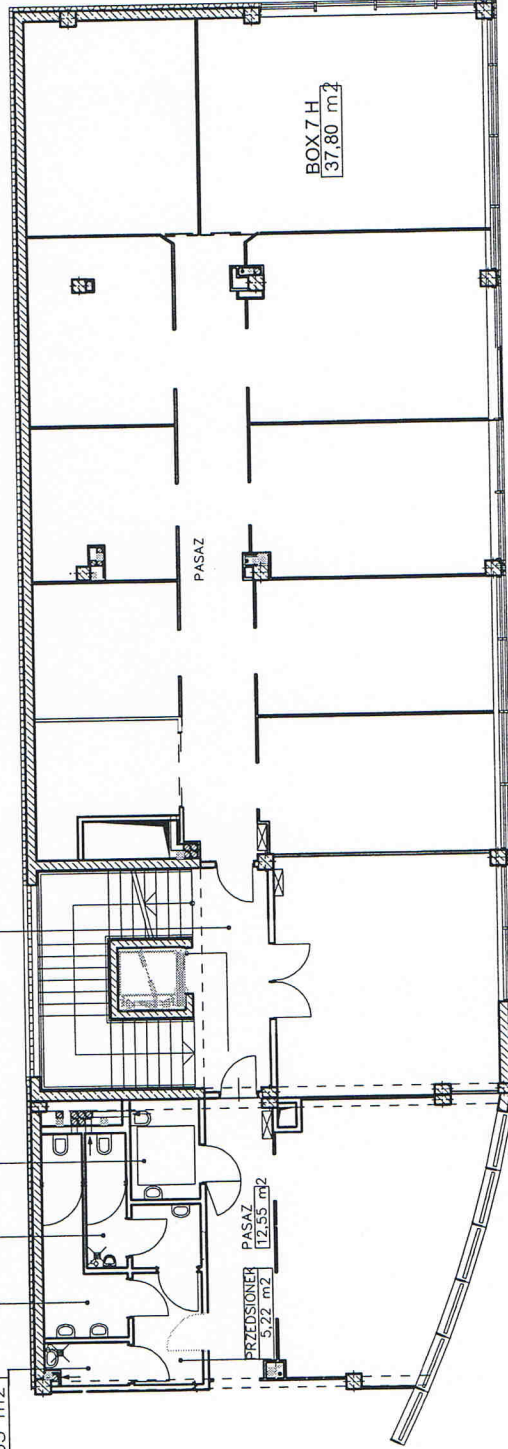

PASAZ

PASAZ
12,55 m²

PASAZ
5,22 m²

BOX 7 H
37,80 m²