

MIŃSK MAZOWIECKI
UL. MIRECKIEGO 13A

PIETRO I

BOX NR
7J

POWIERZCHNIA BOXU
18,70 m²


KLATKA SCHODOWA
30,22 m²

WC NIEPEŁNOSP.
4,62 m²

WC MĘSKI
6,68 m²

WC DAMSKI
7,29 m²

POM. GOSP.
2,35 m²

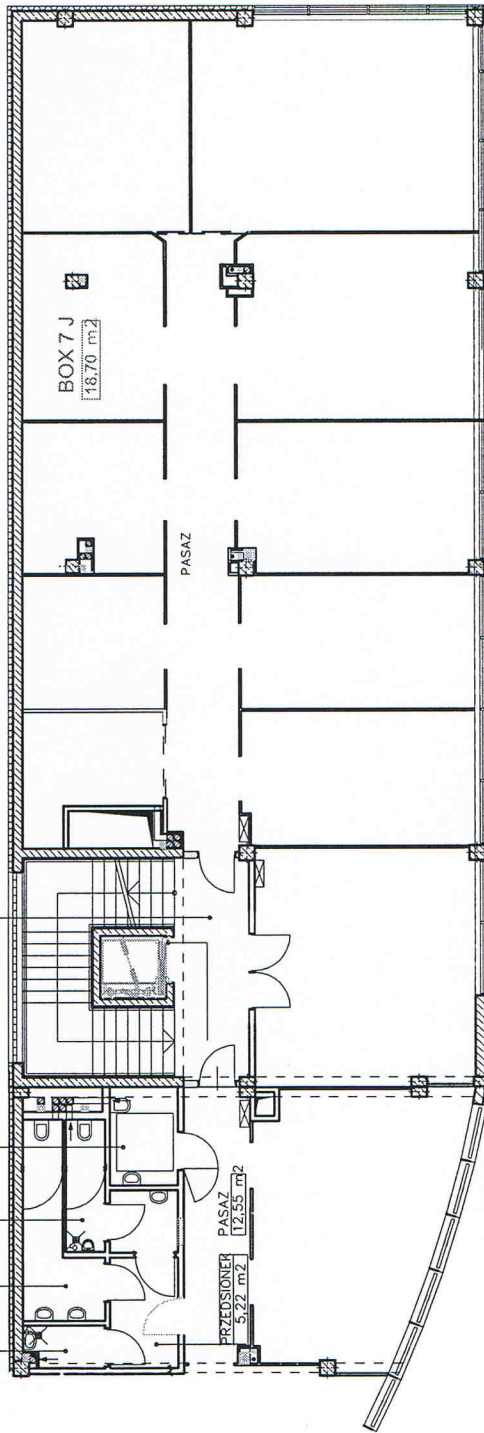

BOX 7 J
18,70 m²

PASAZ

PASAZ
12,55 m²

PRZEDSIÖNIER
5,72 m²