

MIŃSK MAZOWIECKI
UL. MIRECKIEGO 13A

PIETRO I


BOX NR

7K

POWIERZCHNIA BOXU

14,20 m²

POM. GOSP. 2,35 m²
WC DANKI 7,29 m²
WC MĘSKI 6,68 m²
WC NIEPEŁNOSP. 4,62 m²
KLATKA SCHODOWA 30,22 m²

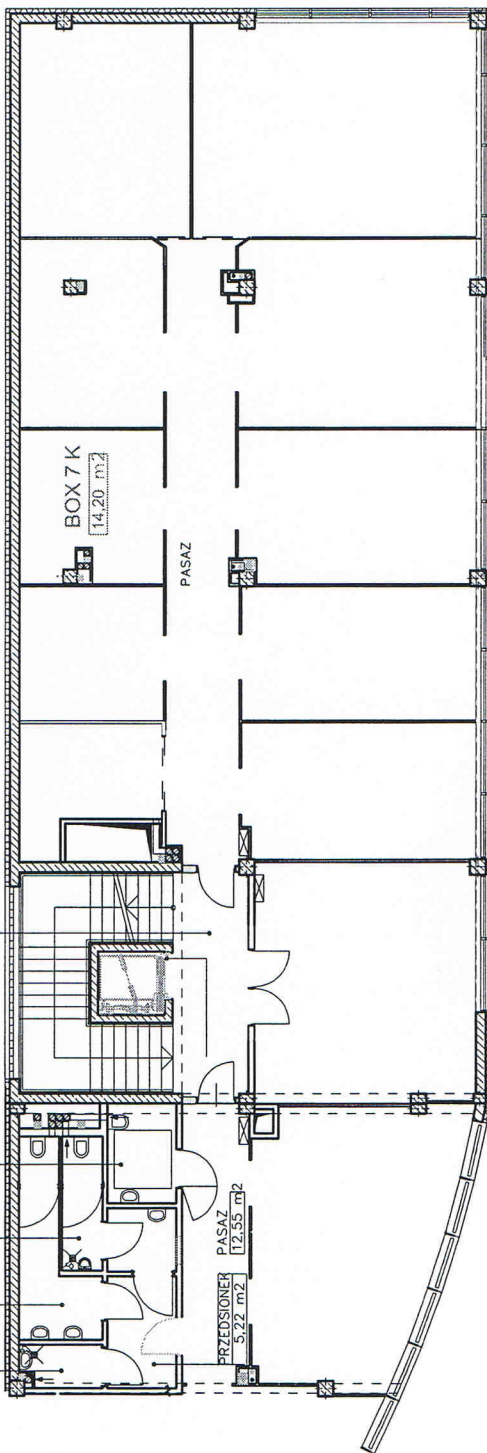

PRZEDSIÖNIER 5,22 m²

PASAZ 12,35 m²

BOX 7 K 14,20 m²

PASAZ