

POŁOŻENIE LOKALU W BUDYNKU

2 PIĘTRO LOKAL NR 67

POWIERZCHNIA UŻYTKOWA LOKALU	<b>62,66 m<sup>2</sup></b>
SUMA POWIERZCHNI POMIESZCZEŃ	<b>60,24 m<sup>2</sup></b>
SUMA POWIERZCHNI PRZEGRÓD	<b>2,42 m<sup>2</sup></b>

BIURO SPRZEDAŻY

ul. Jeździecka 21f lok.18  
05-077 Warszawa- Wesola  
tel. (22) 401 33 33

OPIEKUN INWESTYCJI

Renata Rossakiewicz  
tel. 509 483 081  
mieszkania@konstans.com.pl



[www.konstans.com.pl](http://www.konstans.com.pl)

Uwaga!


- Powierzchnia użytkowa lokalu liczona jest wg normy PN ISO 9836:1997
  - Zgodnie z normą PN ISO 9836:1997, do powierzchni użytkowej lokalu wliczono powierzchnie powierzchni pod ścianami działowymi nadającymi się do demontażu.
  - Wymiary podane na rzutach są orientacyjne.
  - Szafy i meble do indywidualnej aranżacji przez klienta. Wyżej wymienione elementy nie są wykonywane w ramach stanu deweloperskiego.
- Balkon/ taras - podana powierzchnia jest orientacyjna i nie podlega rozliczeniu.

SIEDZIBA FIRMY

ul.Przemysłowa 13  
05-300 Mińsk Mazowiecki  
tel. (25) 756 20 16

BIURO PROJEKTÓW MPP "ARCHITEKCI"

mgr inż. arch. Marlena Helińska- Leszczelowska  
ul. Poprawna 124g 03-984 Warszawa  
tel:508 210 309

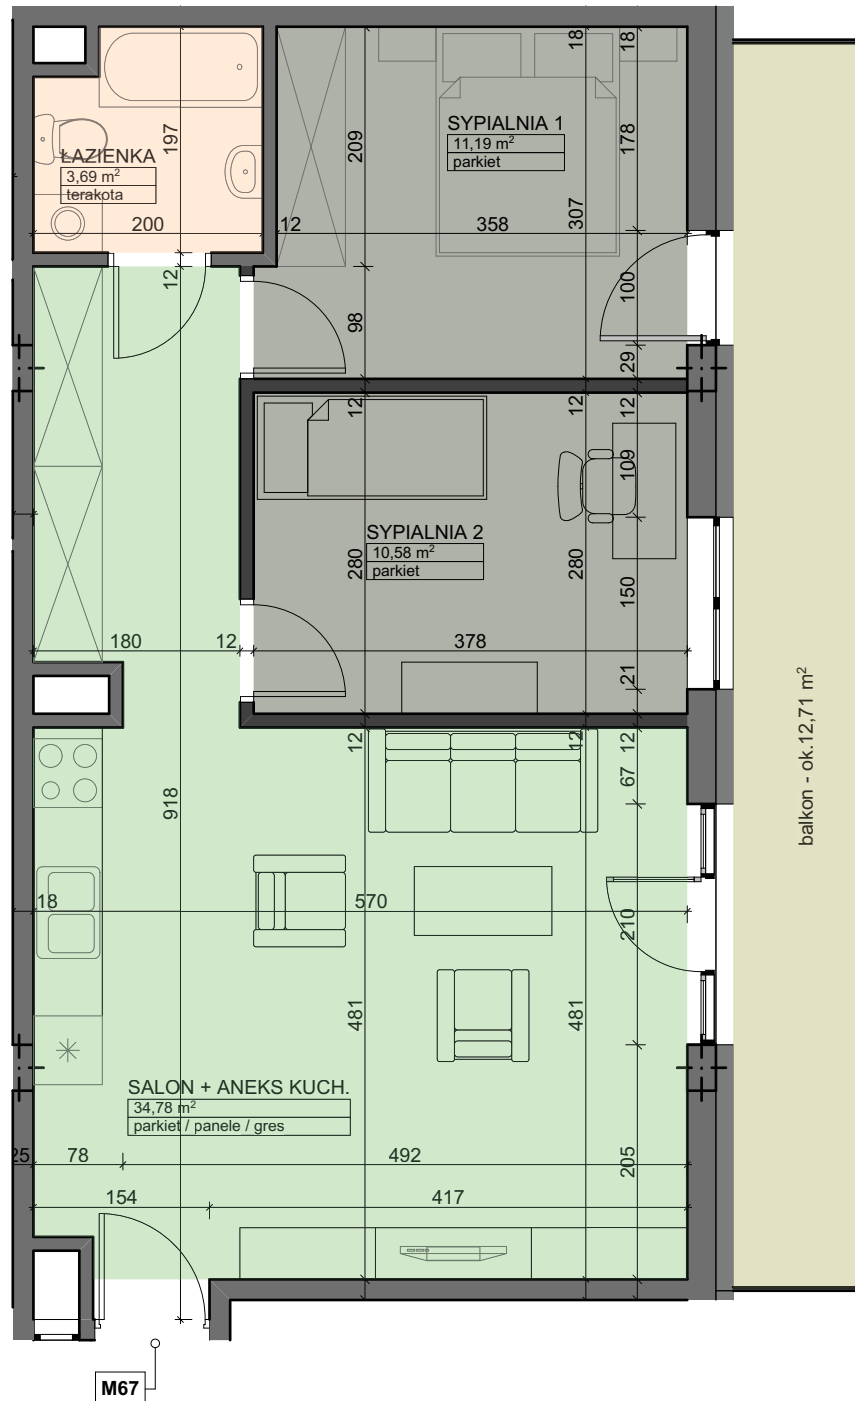

3 228

M67