
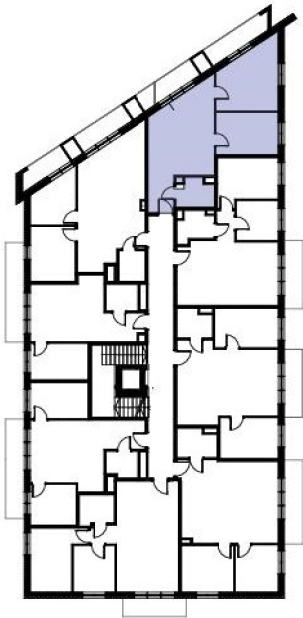
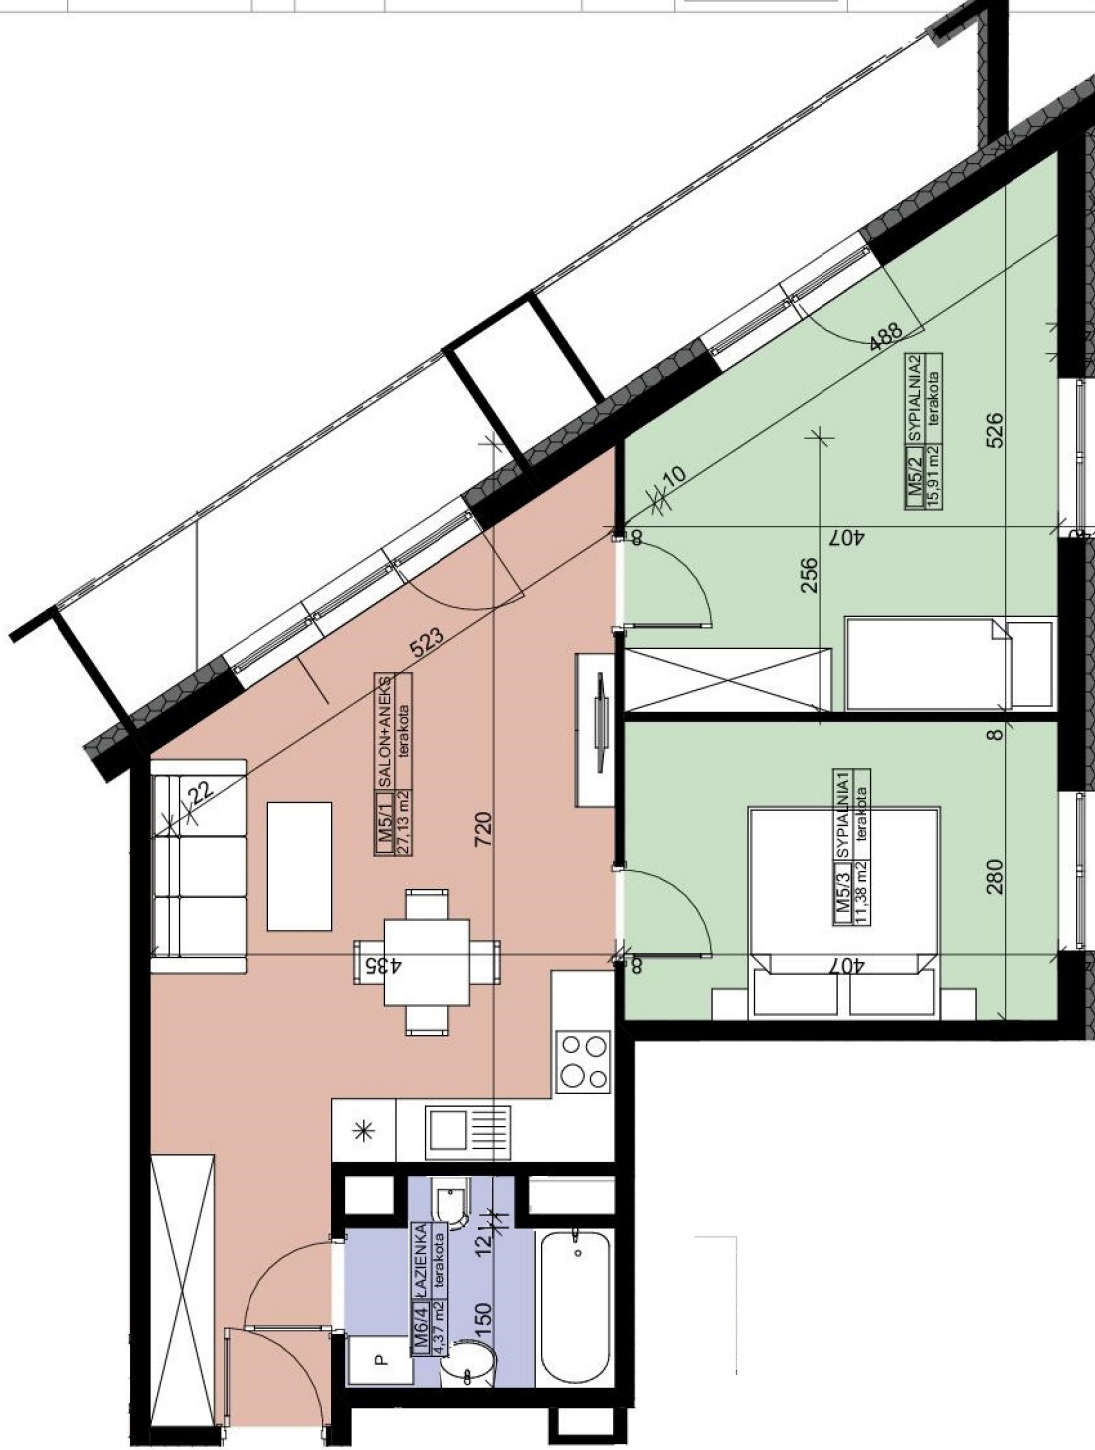
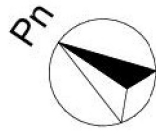
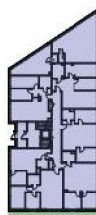


Osiedle Trakt Lubelski

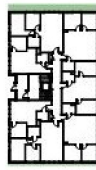

www.konstans.com.pl

POŁOŻENIE LOKALU W BUDYNKU

PIĘTRO 2 LOKAL NR 19

POWIERZCHNIA UŻYTKOWA LOKALU	60,00 m ²
SUMA POWIERZCHNI POMIESZCZEŃ	58,79 m ²
SUMA POWIERZCHNI PRZEGRÓD	1,21 m ²

BUDYNEK A

BIURO SPRZEDAŻY	BIURO INWESTYCJI
ul. Jeździecka 21 F lok. 18 05-077 Warszawa Wesoła tel. (22) 401 33 33	Renata Rossakiewicz tel. 509 483 081 mieszkania@konstans.com.pl

Uwaga!

- Powierzchni użytkowa lokalu liczona wg normy PN ISO 9836: 1997.
- Zgodnie z normą PN-ISO 9836: 1997, do powierzchni użytkowej lokalu wliczono powierzchnie pod ściankami działowymi nadającymi się do demontażu.
- Wymiary podane na rzutach są orientacyjne.
- Szafy i meble do indywidualnej aranżacji przez klienta. Wyżej wymienione elementy nie są wykonywane w ramach stanu deweloperskiego. Balkon wliczony jest w cenę mieszkania.

BIURO PROJEKTÓW MPP "ARCHITEKCI"	BIURO PROJEKTÓW MPP "ARCHITEKCI"
mgr inż. arch. Mariela Helinska-Leszczewska ul. Poprawna 124g 03-984 Warszawa tel. 508 210 309	mgr inż. arch. Mariela Helinska-Leszczewska ul. Poprawna 124g 03-984 Warszawa tel. 508 210 309