


Osiedle Leśny Zakątek ul. Stankowizna 42/44

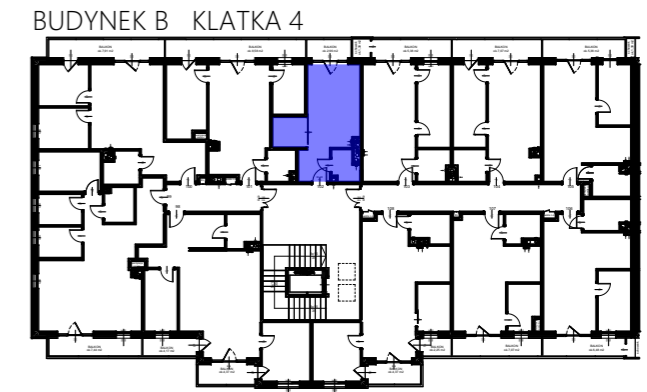

POŁOŻENIE LOKALU W BUDYNKU

PIĘTRO 4 **LOKAL NR** **102**


POWIERZCHNIA UŻYTKOWA LOKALU	32,52 m²
SUMA POWIERZCHNI POMIESZCZEŃ	31,35 m²
SUMA POWIERZCHNI PRZEGRÓD	1,17 m²

BIURO SPRZEDAŻY

ul. Przemysłowa 13,
05-300 Mińsk Mazowiecki,
tel.: 25-756-20-16

OPIEKUN INWESTYCJI

tel. 504 077 706
mieszkania.minsk@konstans.com.pl

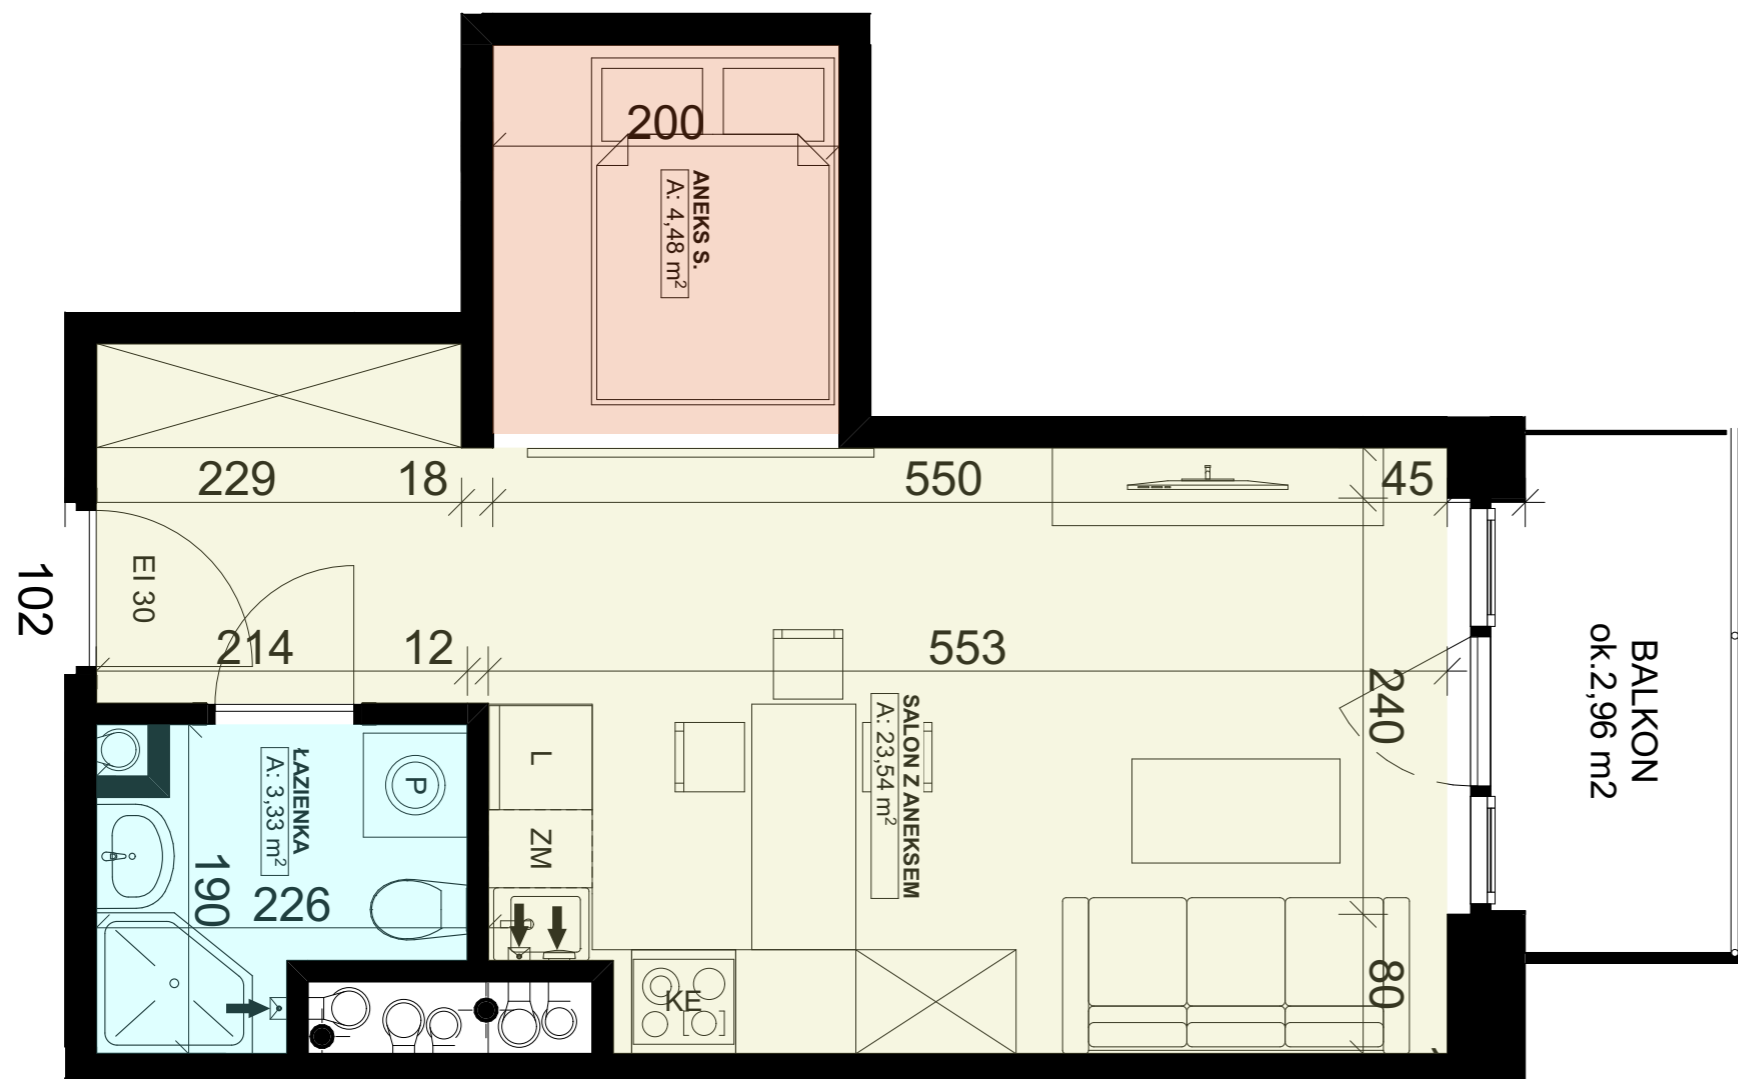

KONSTANS

www.konstans.com.pl

Uwaga!

- Powierzchnia użytkowa lokalu liczona jest wg normy PN ISO 9836:1997
 - Zgodnie z normą PN ISO 9836:1997, do powierzchni użytkowej lokalu wliczono powierzchnie pod ścianami działowymi nadającymi się do demontażu.
 - Wymiary podane na rzutach są orientacyjne.
 - Szafy i meble do indywidualnej aranżacji przez klienta. Wyżej wymienione elementy nie są wykonywane w ramach stanu deweloperskiego.
- Balkon/ taras - podana powierzchnia jest orientacyjna i nie podlega rozliczeniu.

SIEDZIBA FIRMY

ul. Przemysłowa 13
05-300 Mińsk Mazowiecki
tel. (25) 756 20 16